

COLLOCAZIONE CLASSI


PIANO PRIMO

VIA XX SETTEMBRE

VIA XX SETTEMBRE

VIA V. GROSSO

VIA E. CAPOCCI

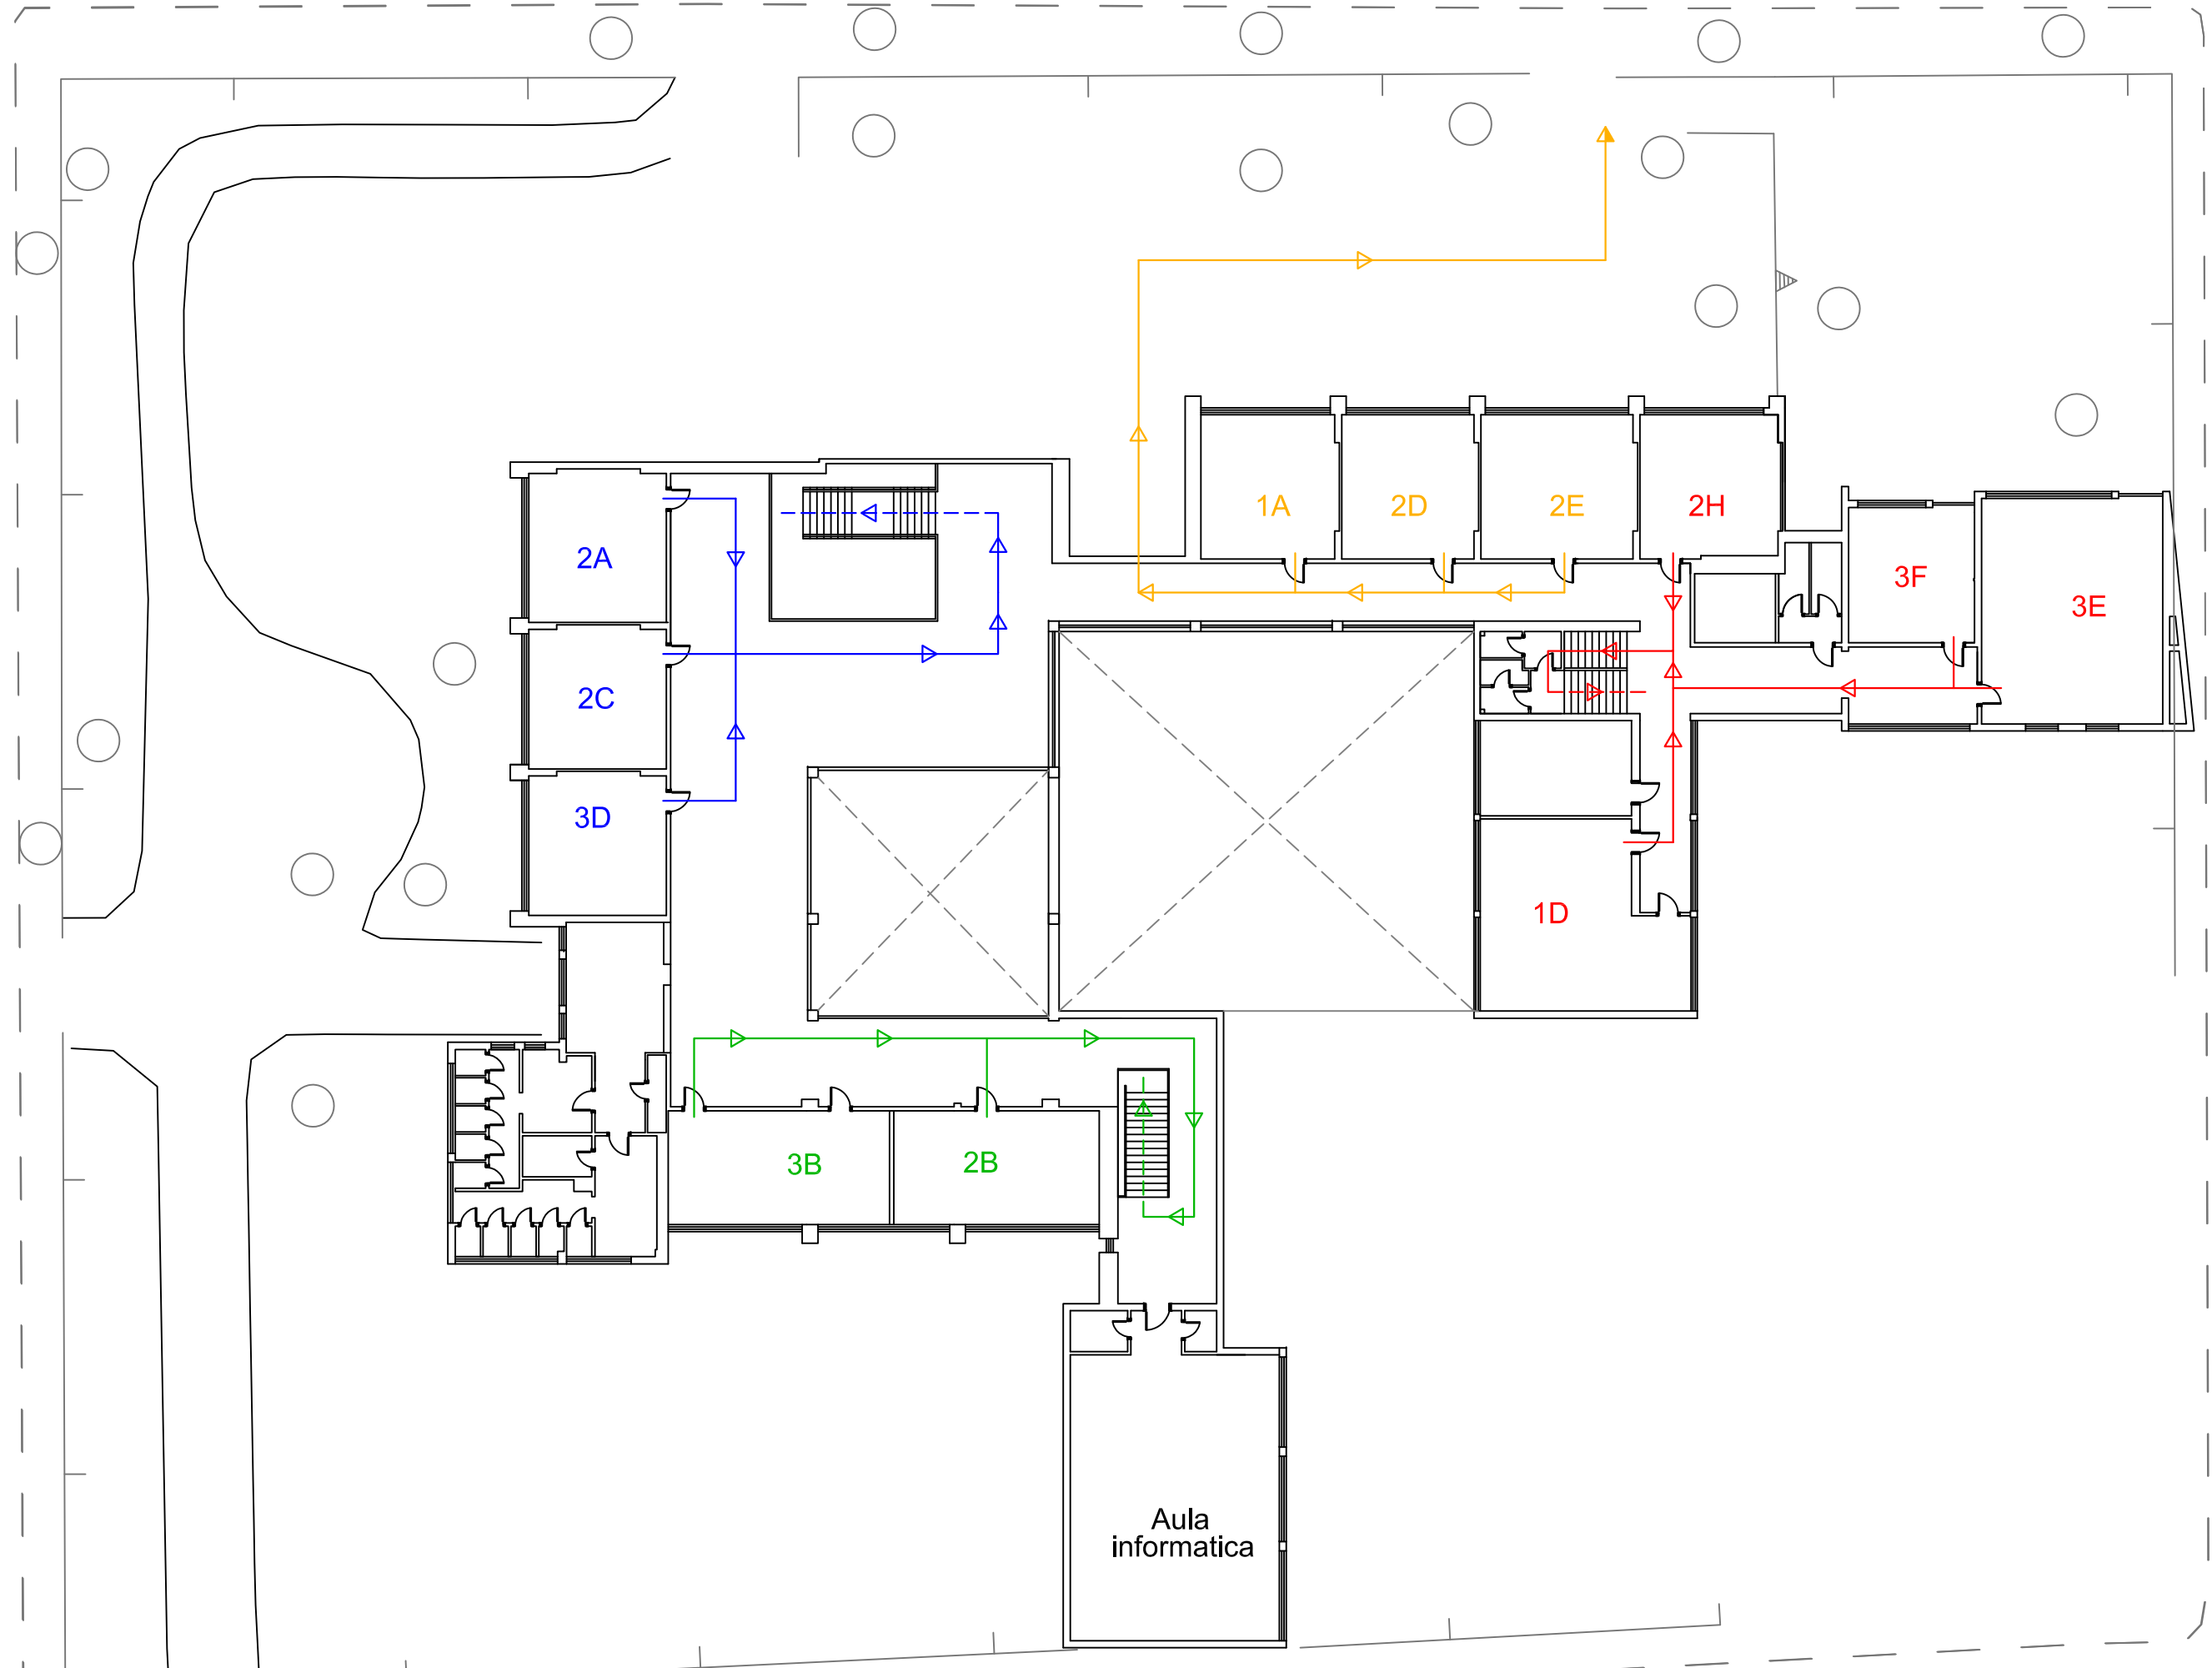

2A

2C

3D

3B

2B

1A

2D

2E

2H

3F

3E

1D

Aula
informatica