


COLLOCAZIONE CLASSI PIANO PRIMO

VIA XX SETTEMBRE

VIA XX SETTEMBRE

VIA E. CAPOCCI

VIA V. GROSSO

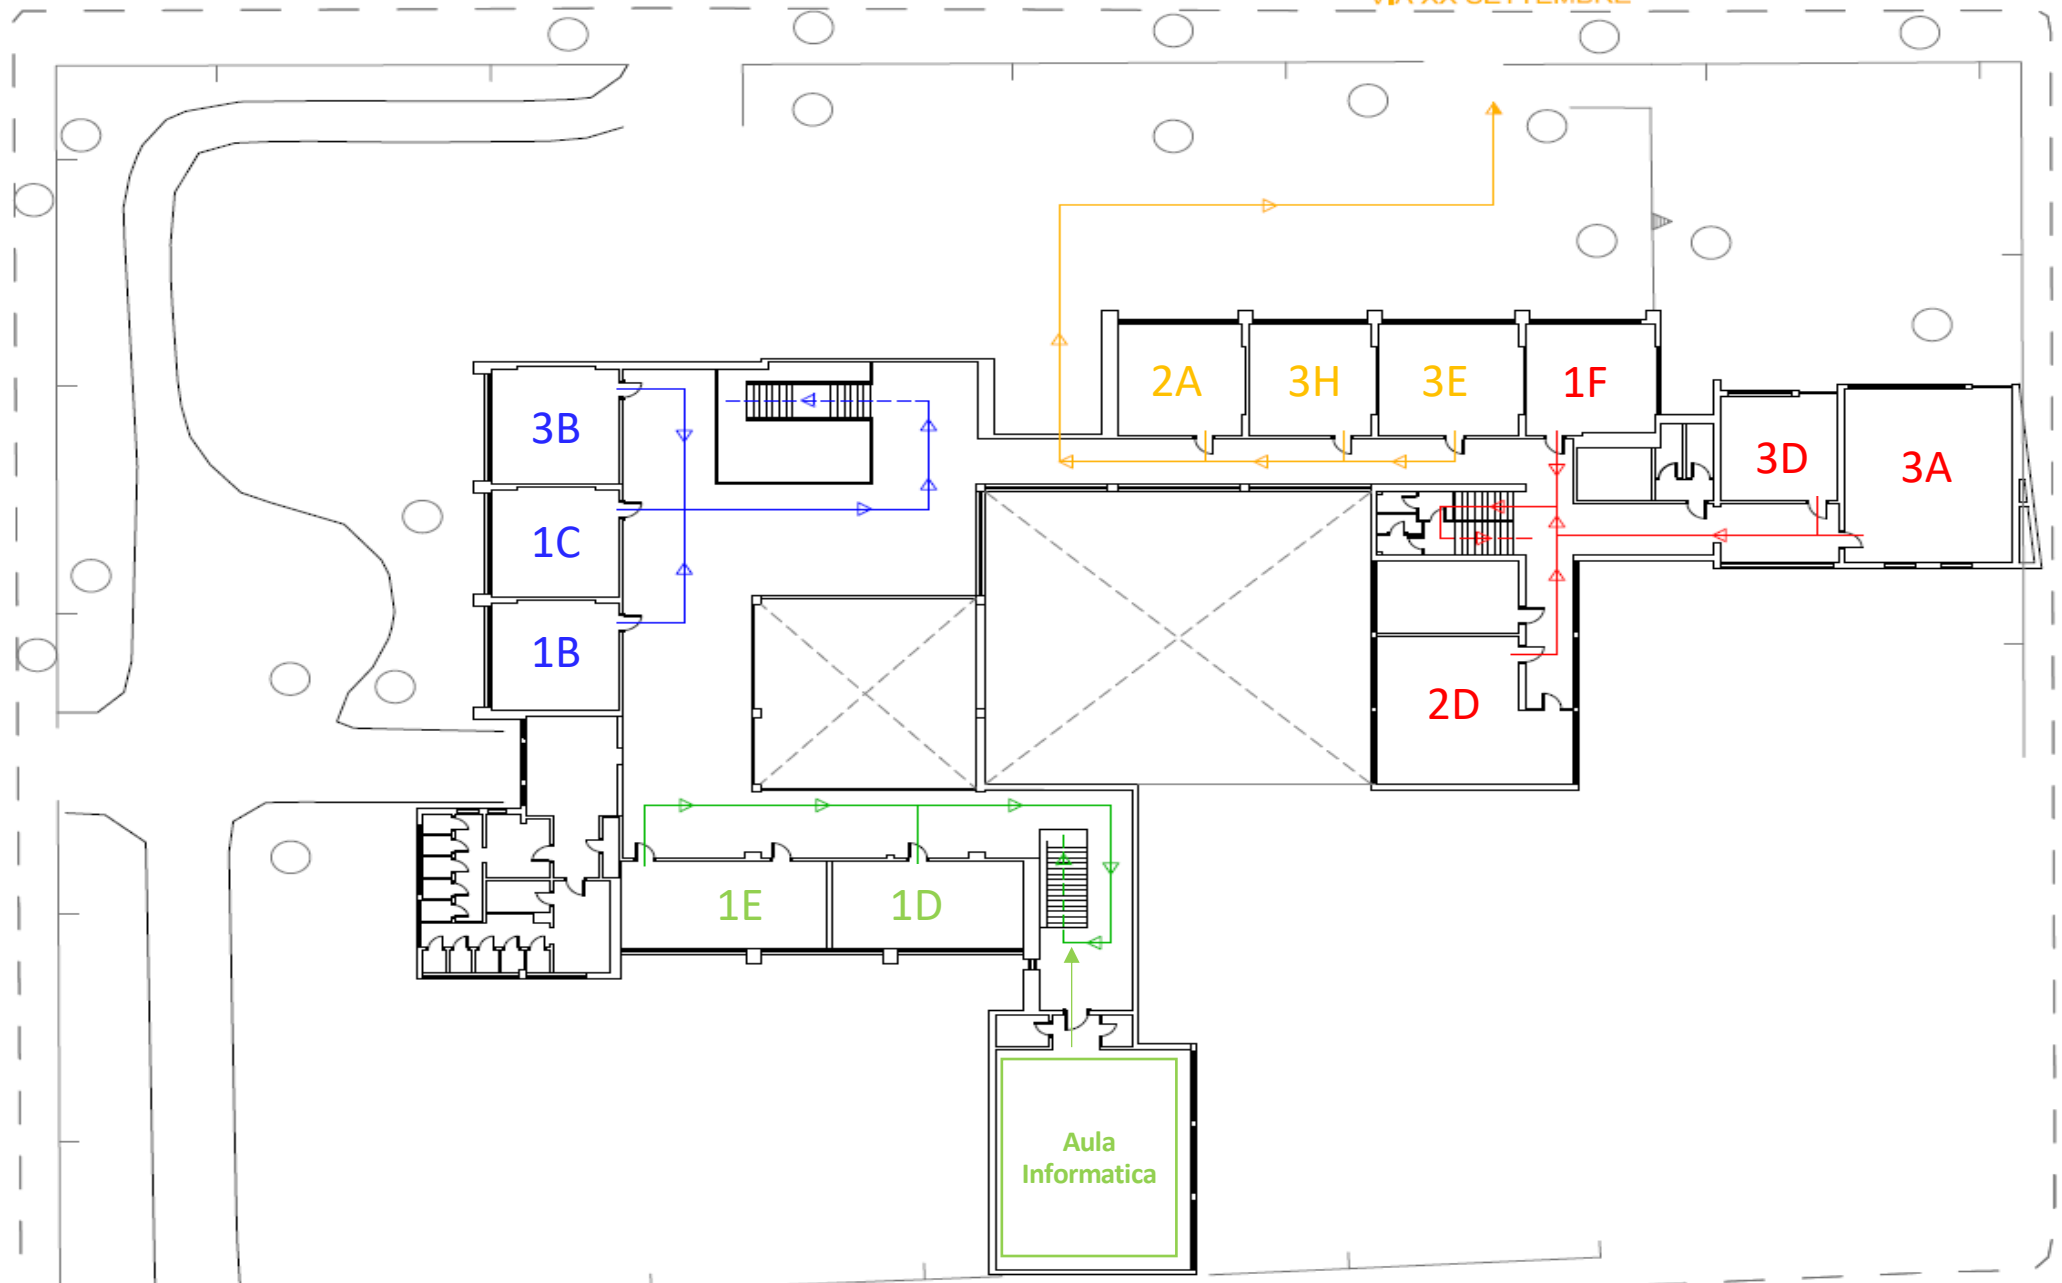

3B

1C

1B

1E

1D

2A

3H

3E

1F

2D

3D

3A

Aula
Informatica