


ORDINE DI USCITA - Piano terra

VIA XX SETTEMBRE

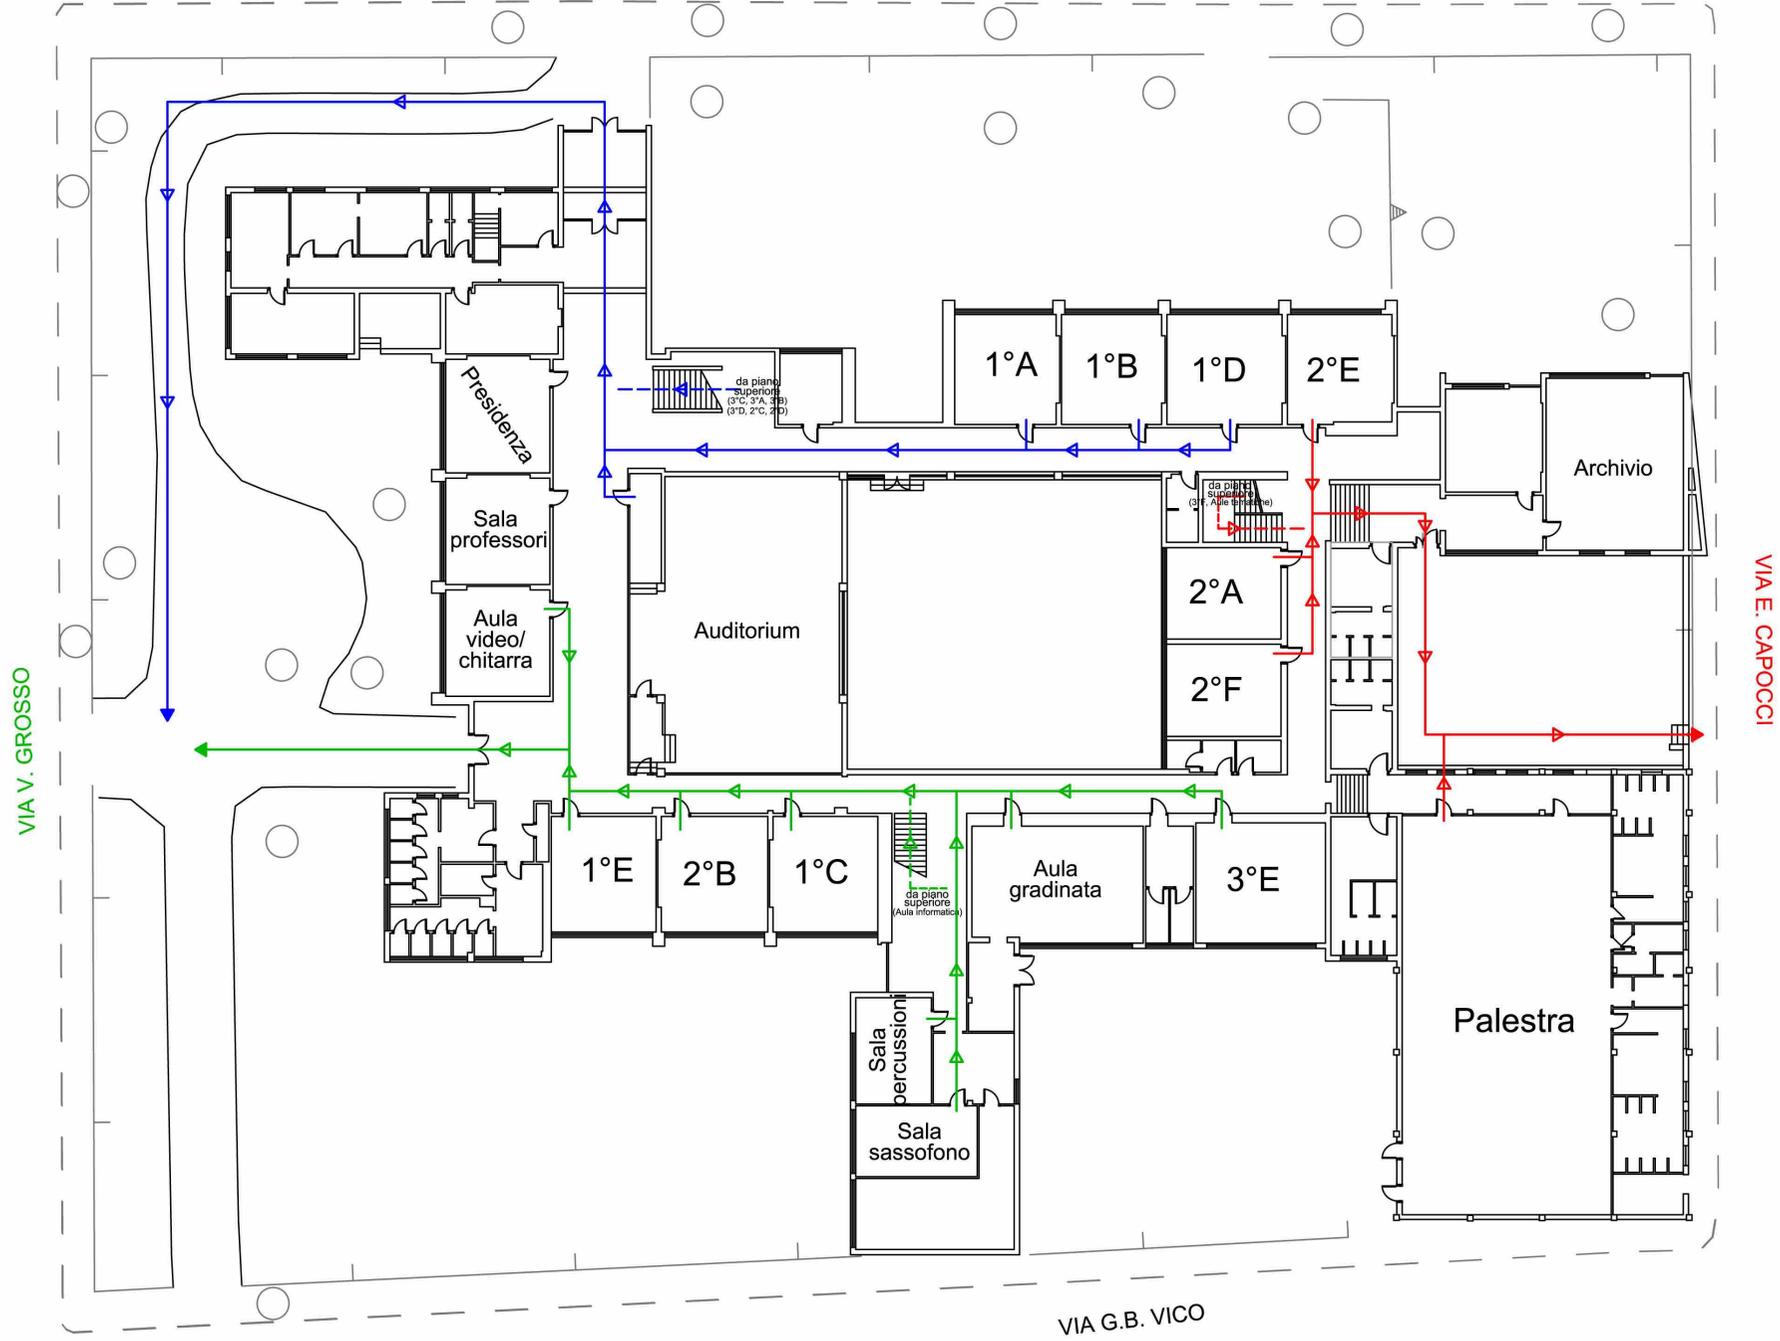

VIA V. GROSSO

VIA E. CAPOCCI

VIA G.B. VICO

ORDINE DI USCITA - Primo piano

VIA XX SETTEMBRE

