

PIANO TERRA

VIA XX SETTEMBRE


VIA XX SETTEMBRE

1:300

VIA V. GROSSO

VIA E. CAPOCCI

VIA G.B. VICO

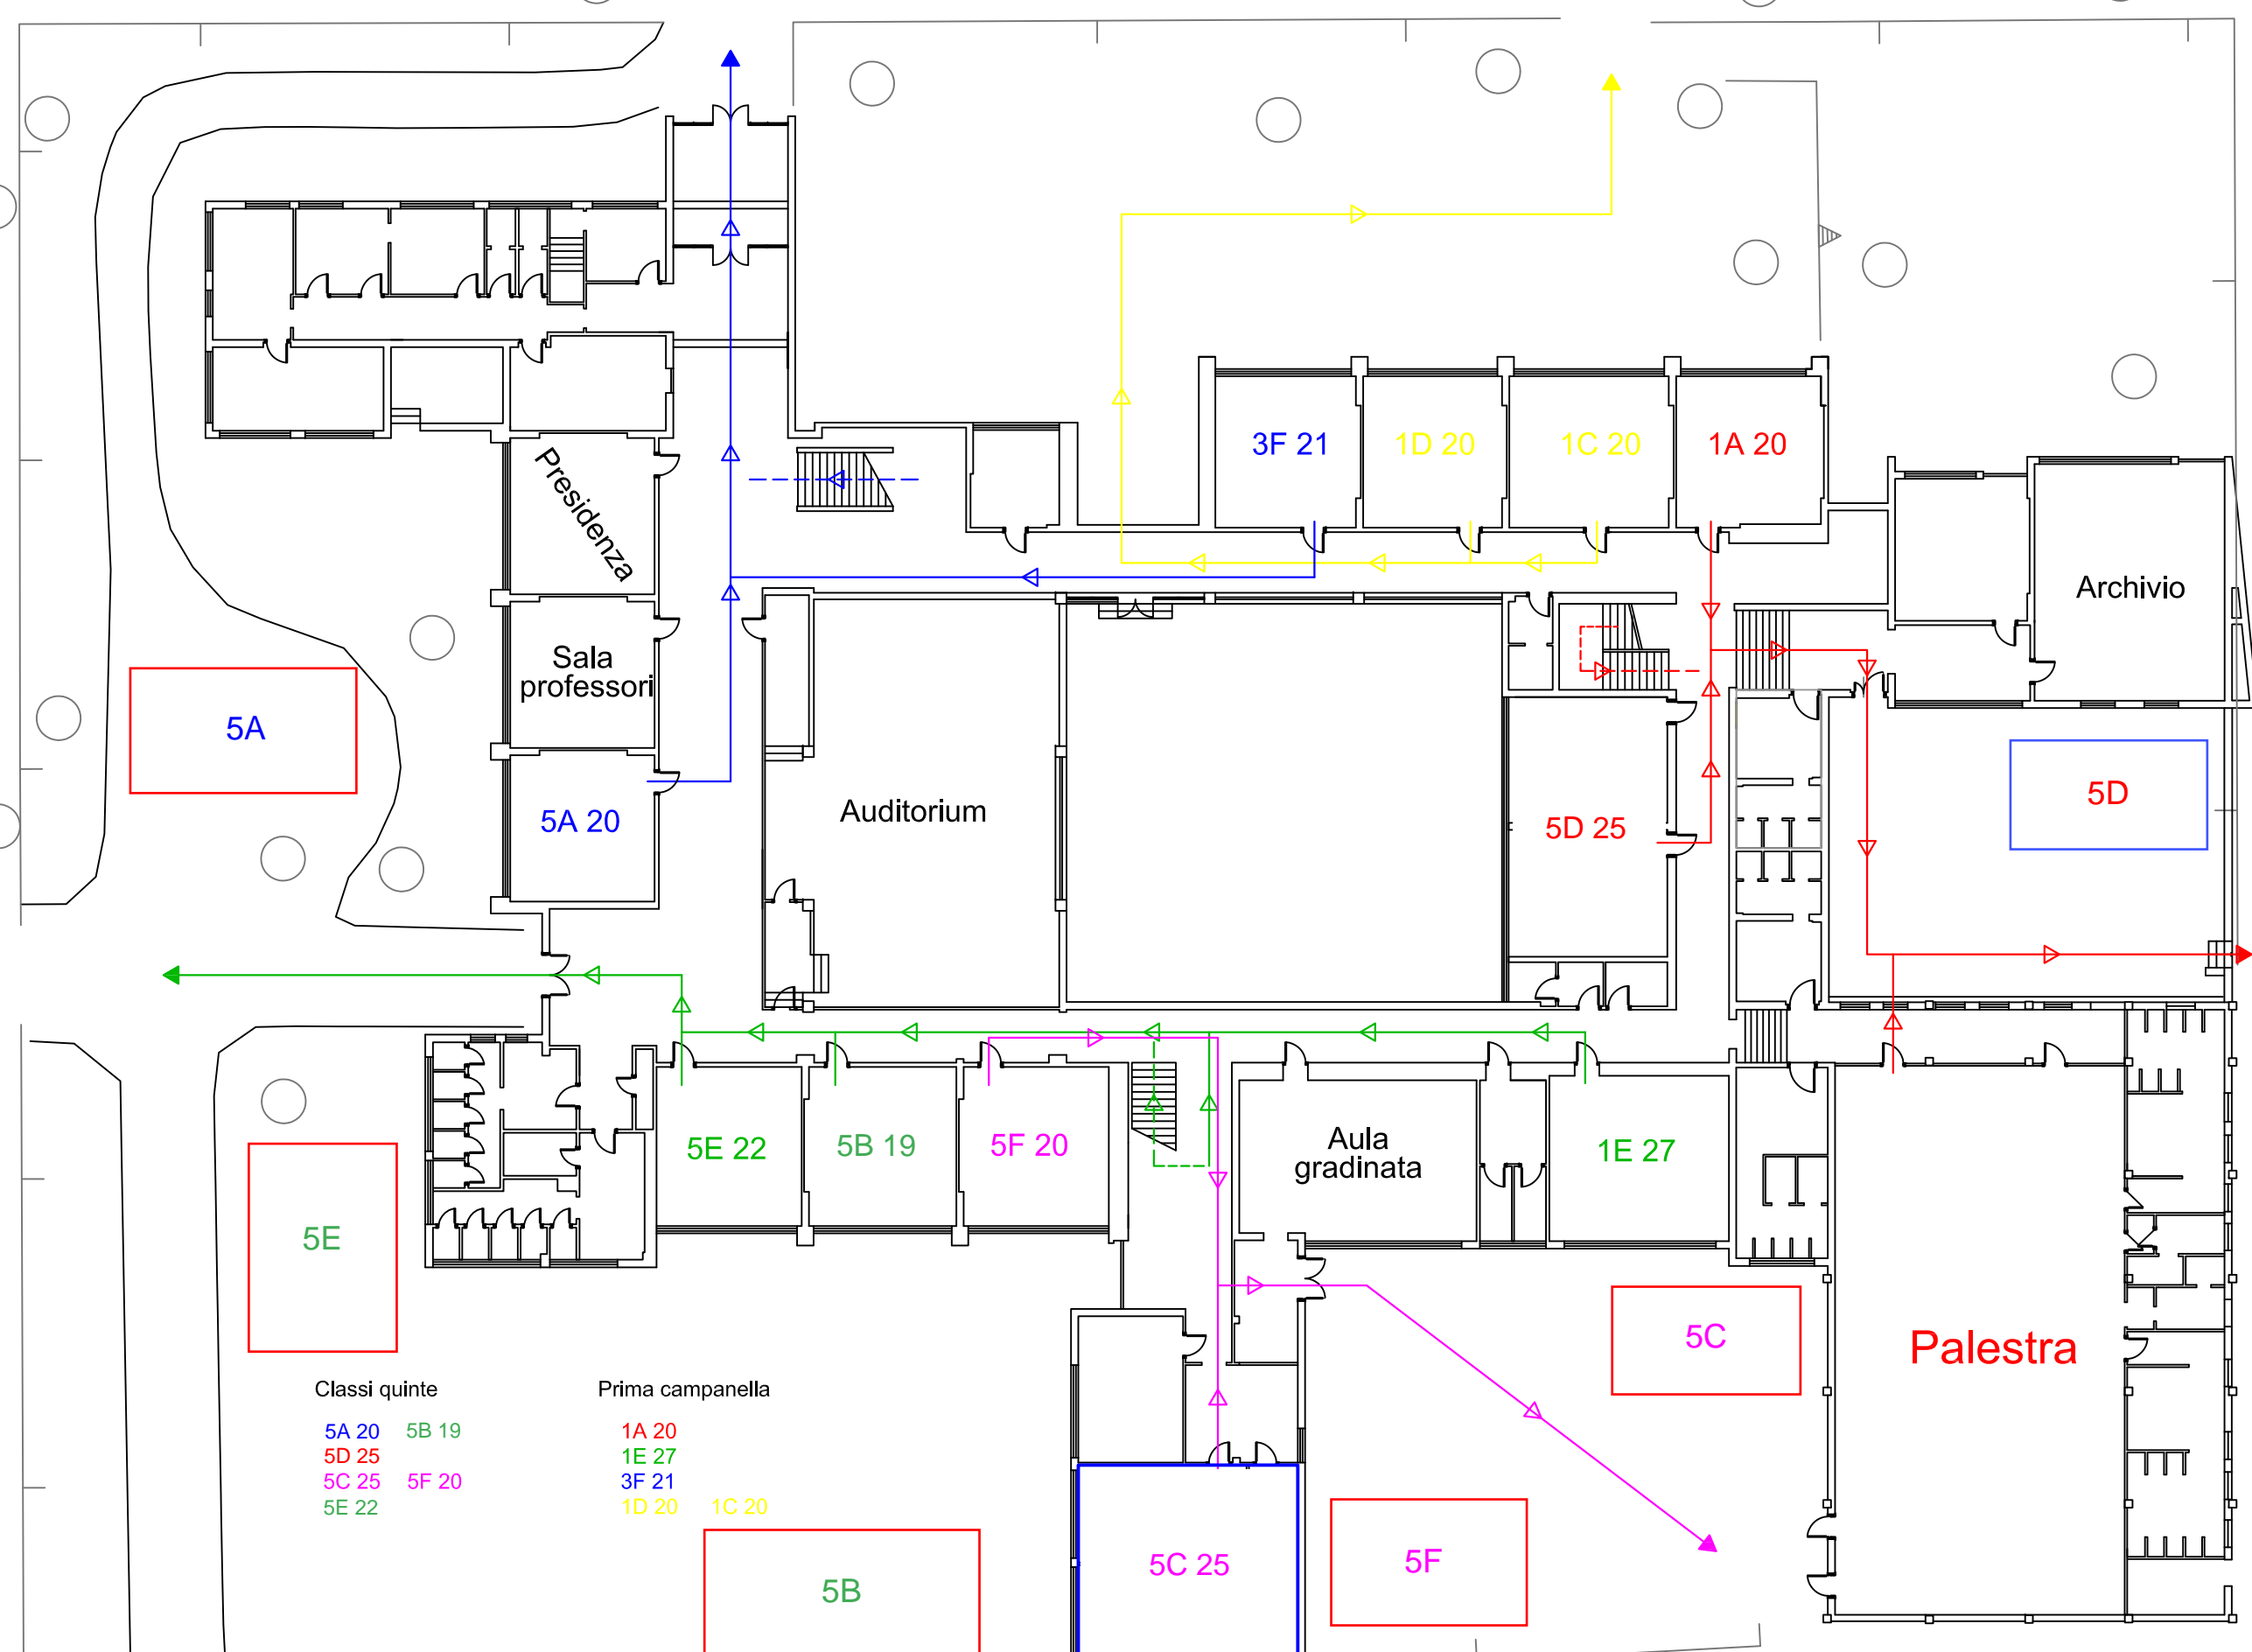

Classi quinte

- 5A 20
- 5B 19
- 5D 25
- 5C 25
- 5E 22
- 5F 20

Prima campanella

- 1A 20
- 1E 27
- 3F 21
- 1D 20
- 1C 20

5A

5A

5A 20

Auditorium

5D 25

5D

5E

5E 22

5B 19

5F 20

Aula gradinata

1E 27

5C

Palestra

5B

5C 25

5F